



# Gemeinde Rosengarten - Kreisverkehr Tötensen

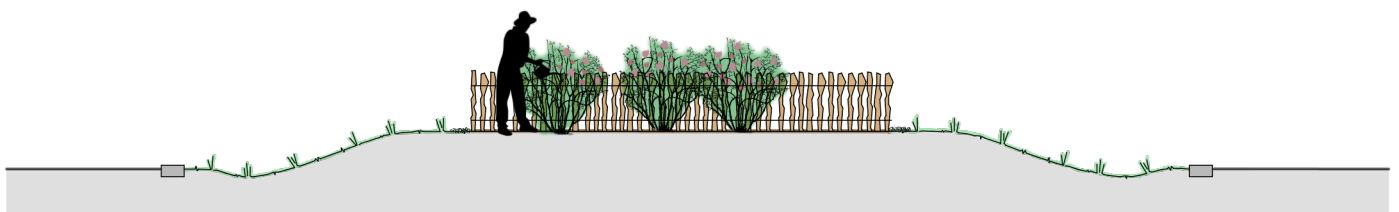

Schnitt A-A

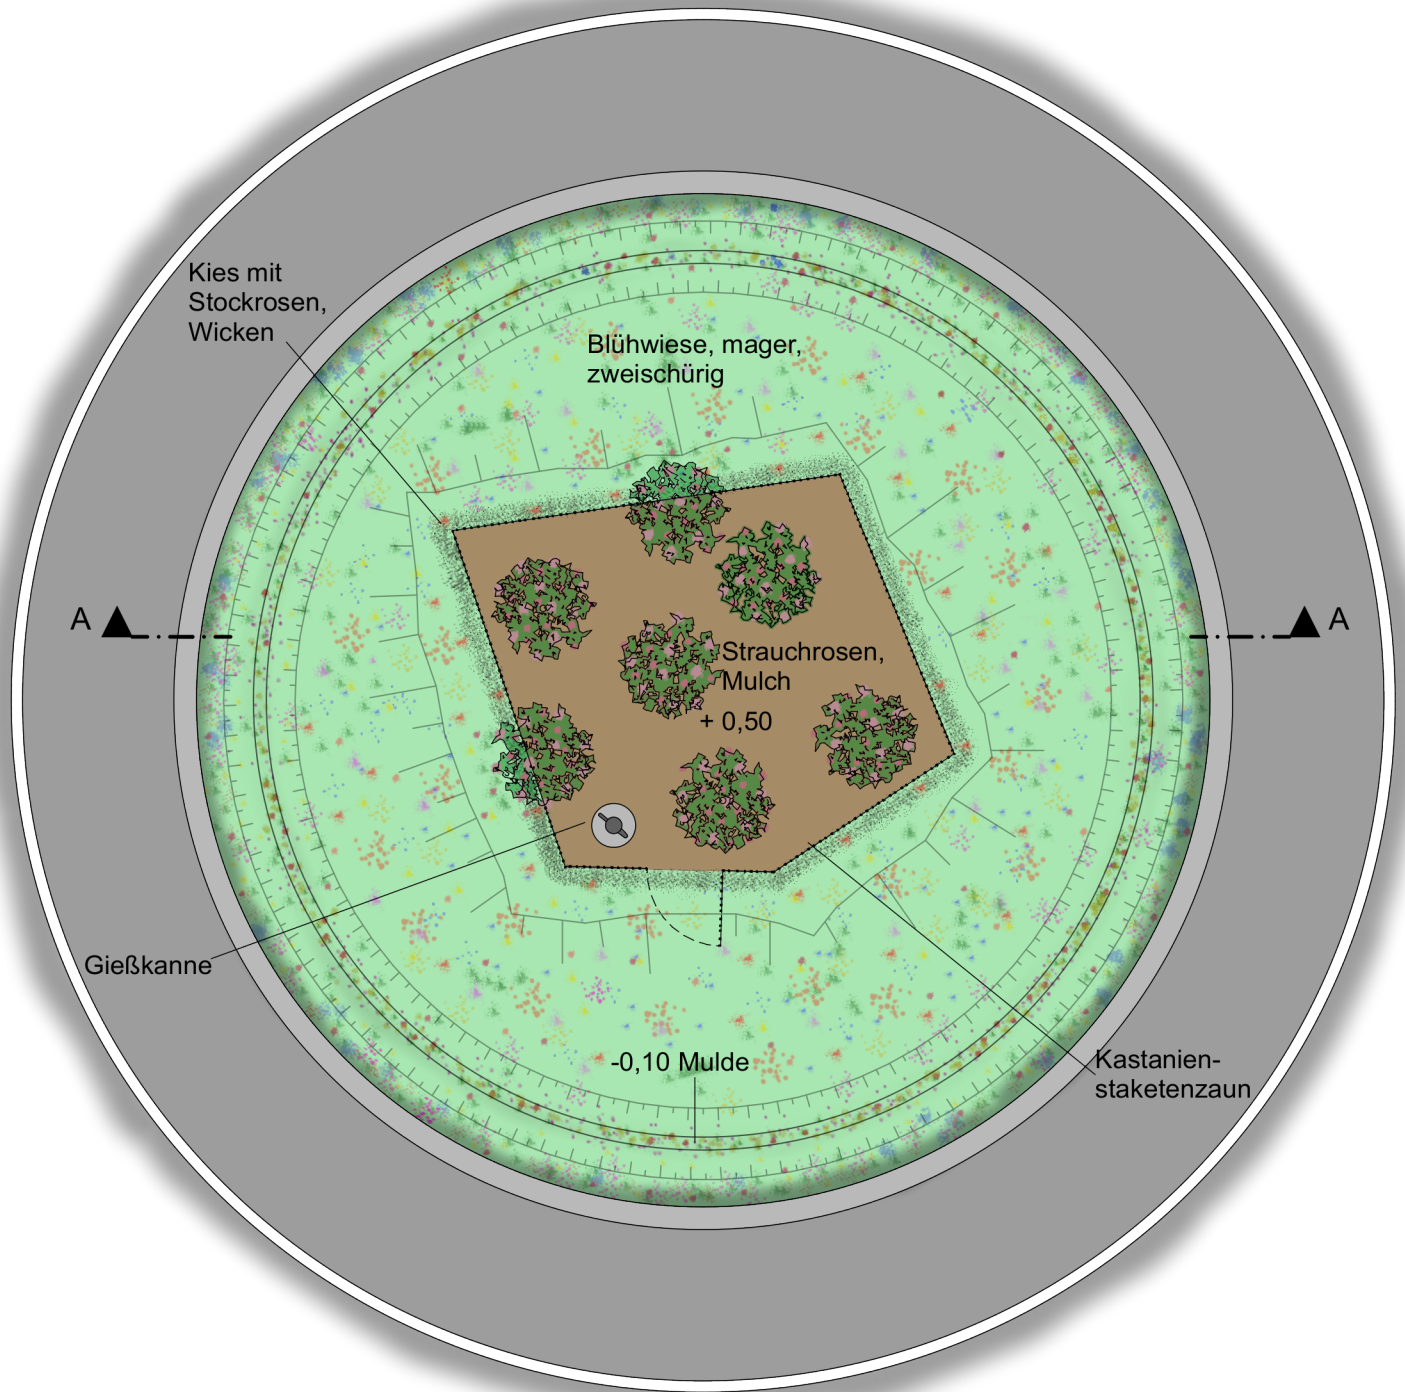

M 1:100 Stand: 24.05.2022

